


Förmliche Festlegung



Abgrenzung förmlich festgelegtes Sanierungsgebiet
"Ortsmitte Großerlach", ca. 16,44 ha

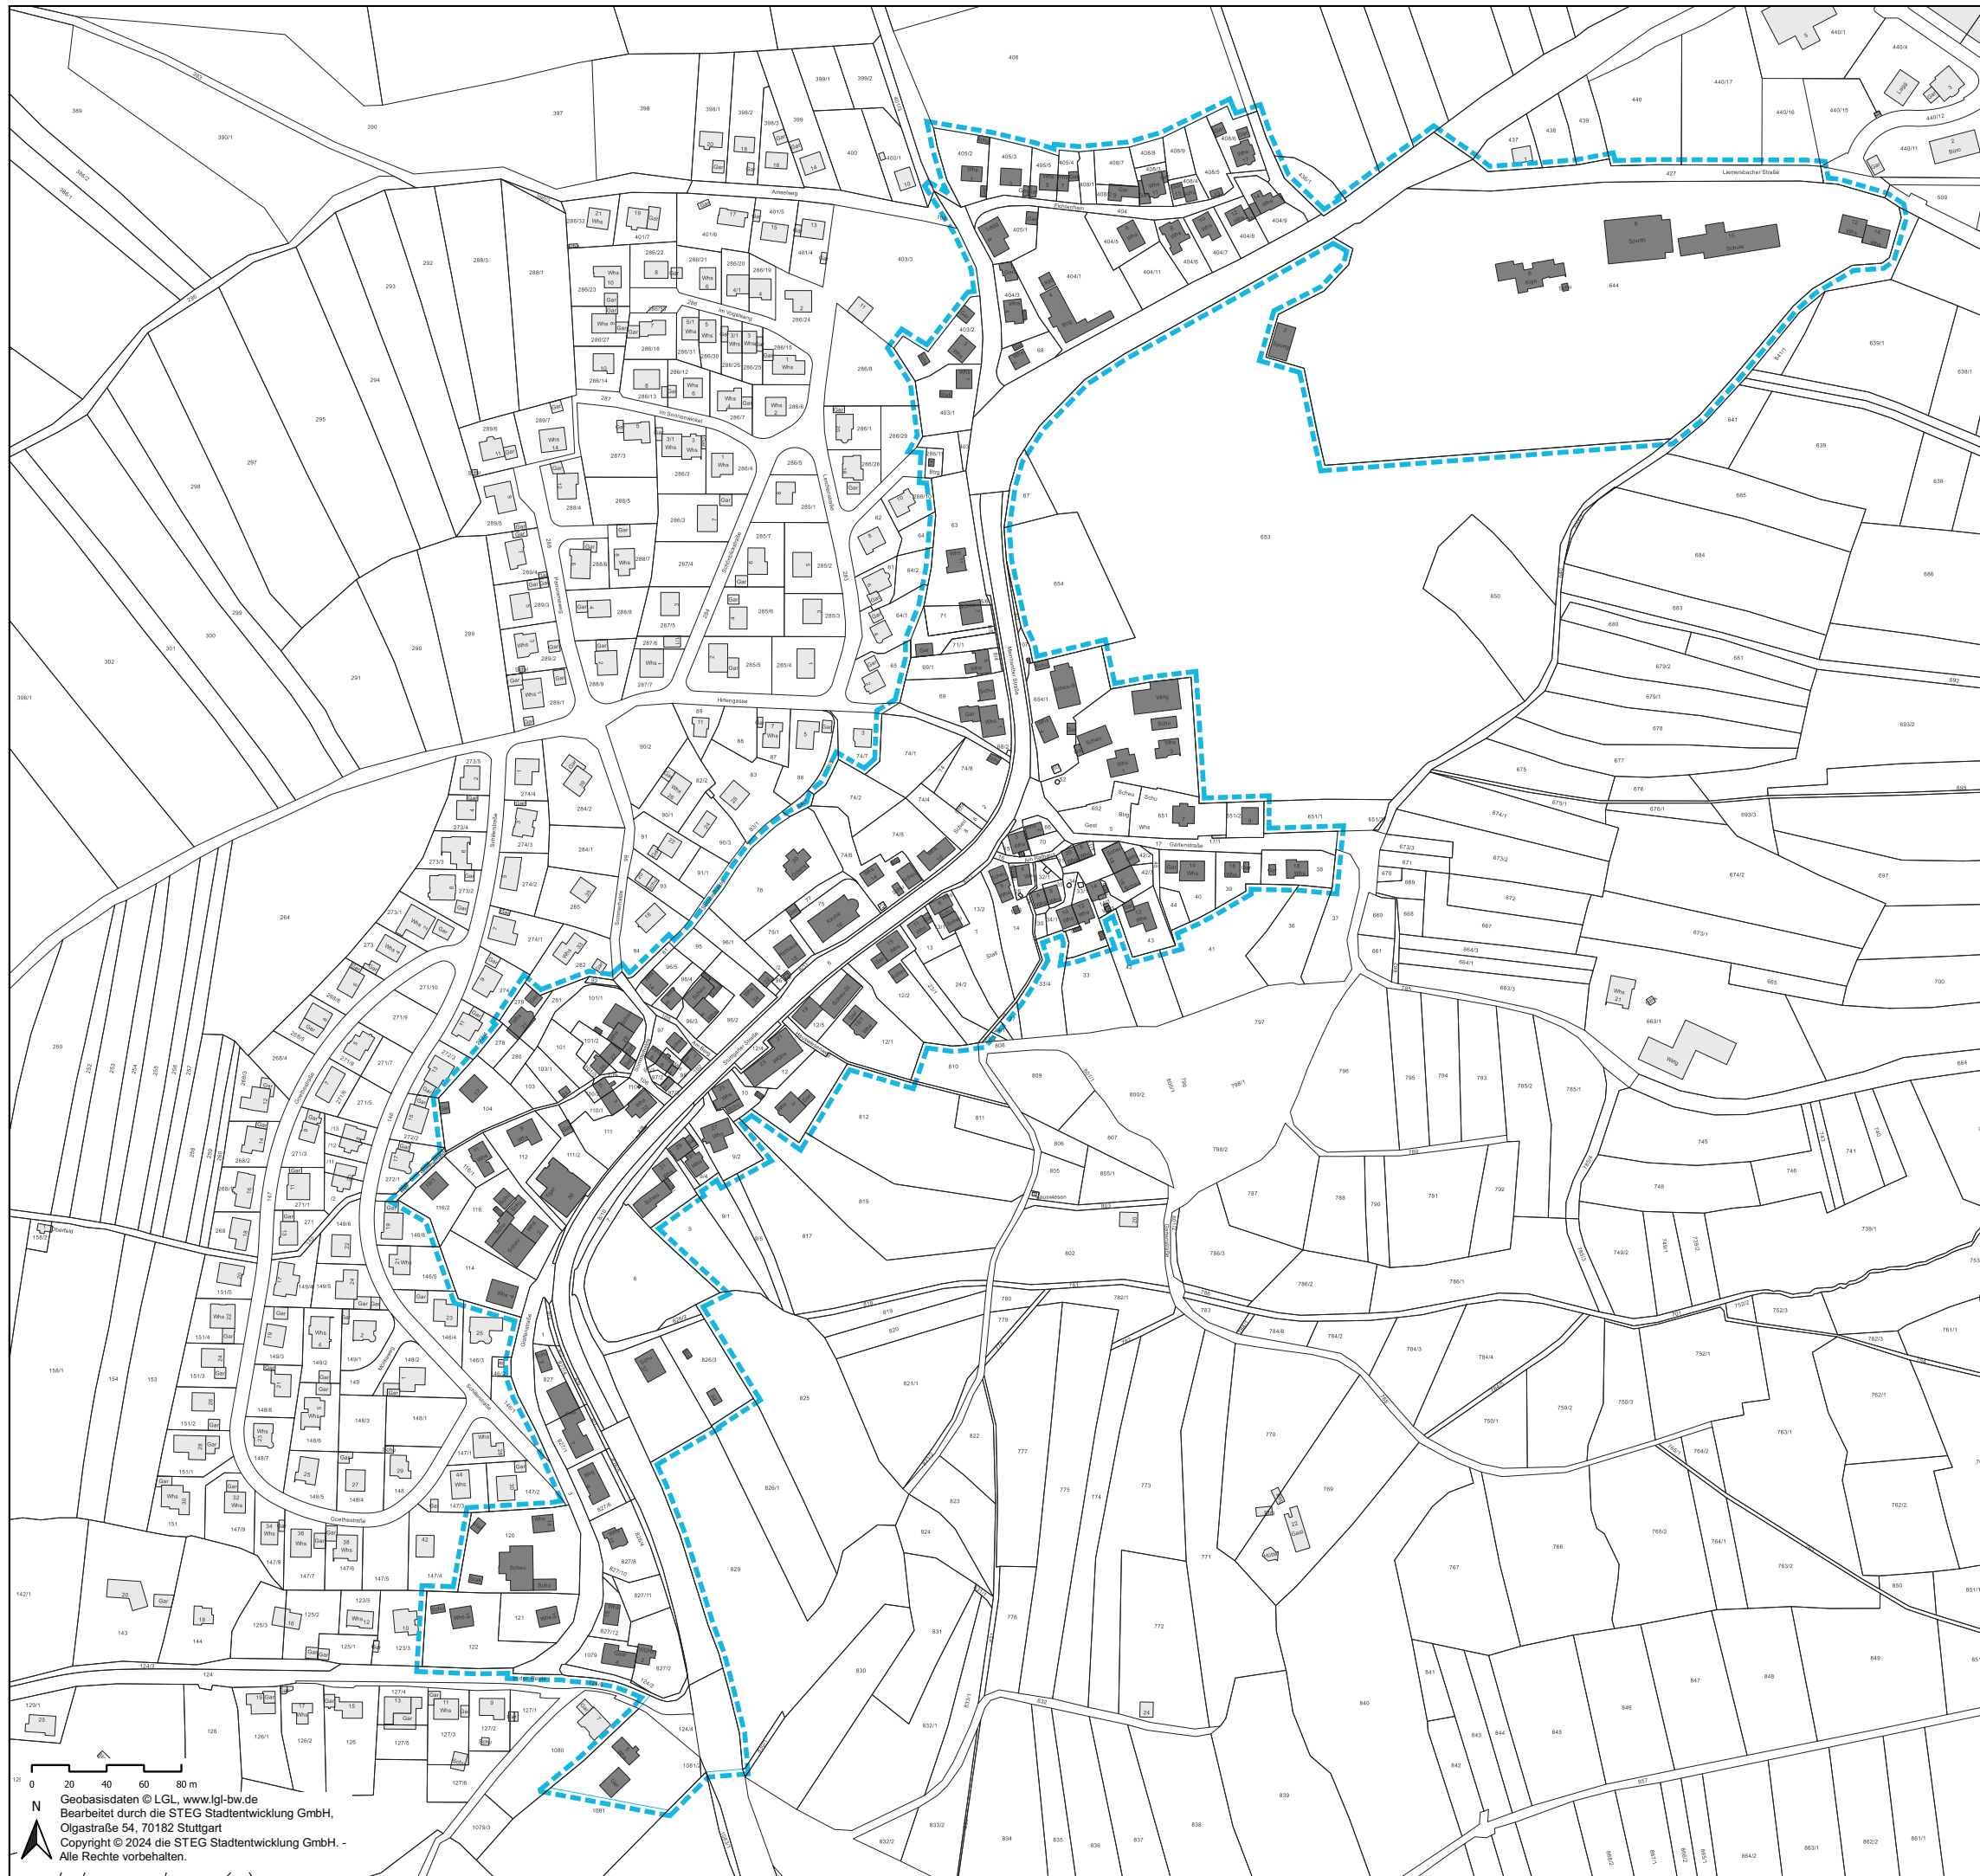

Gemeinde Großerlach

Sanierungsgebiet "Ortsmitte Großerlach"

0 20 40 60 80 m
Geobasisdaten © LGL, www.lgl-bw.de
Bearbeitet durch die STEG Stadtentwicklung GmbH,
Olgastraße 54, 70182 Stuttgart
Copyright © 2024 die STEG Stadtentwicklung GmbH. -
Alle Rechte vorbehalten.

Projekt Nr.11267
04.03.2024/SMA_All

die STEG
Stadtentwicklung GmbH
Standort Stuttgart
Olgastraße 54, 70182 Stuttgart

die STEG